



PIANTA PIANO TERRA (distanze dai confini) SCALA 1:200

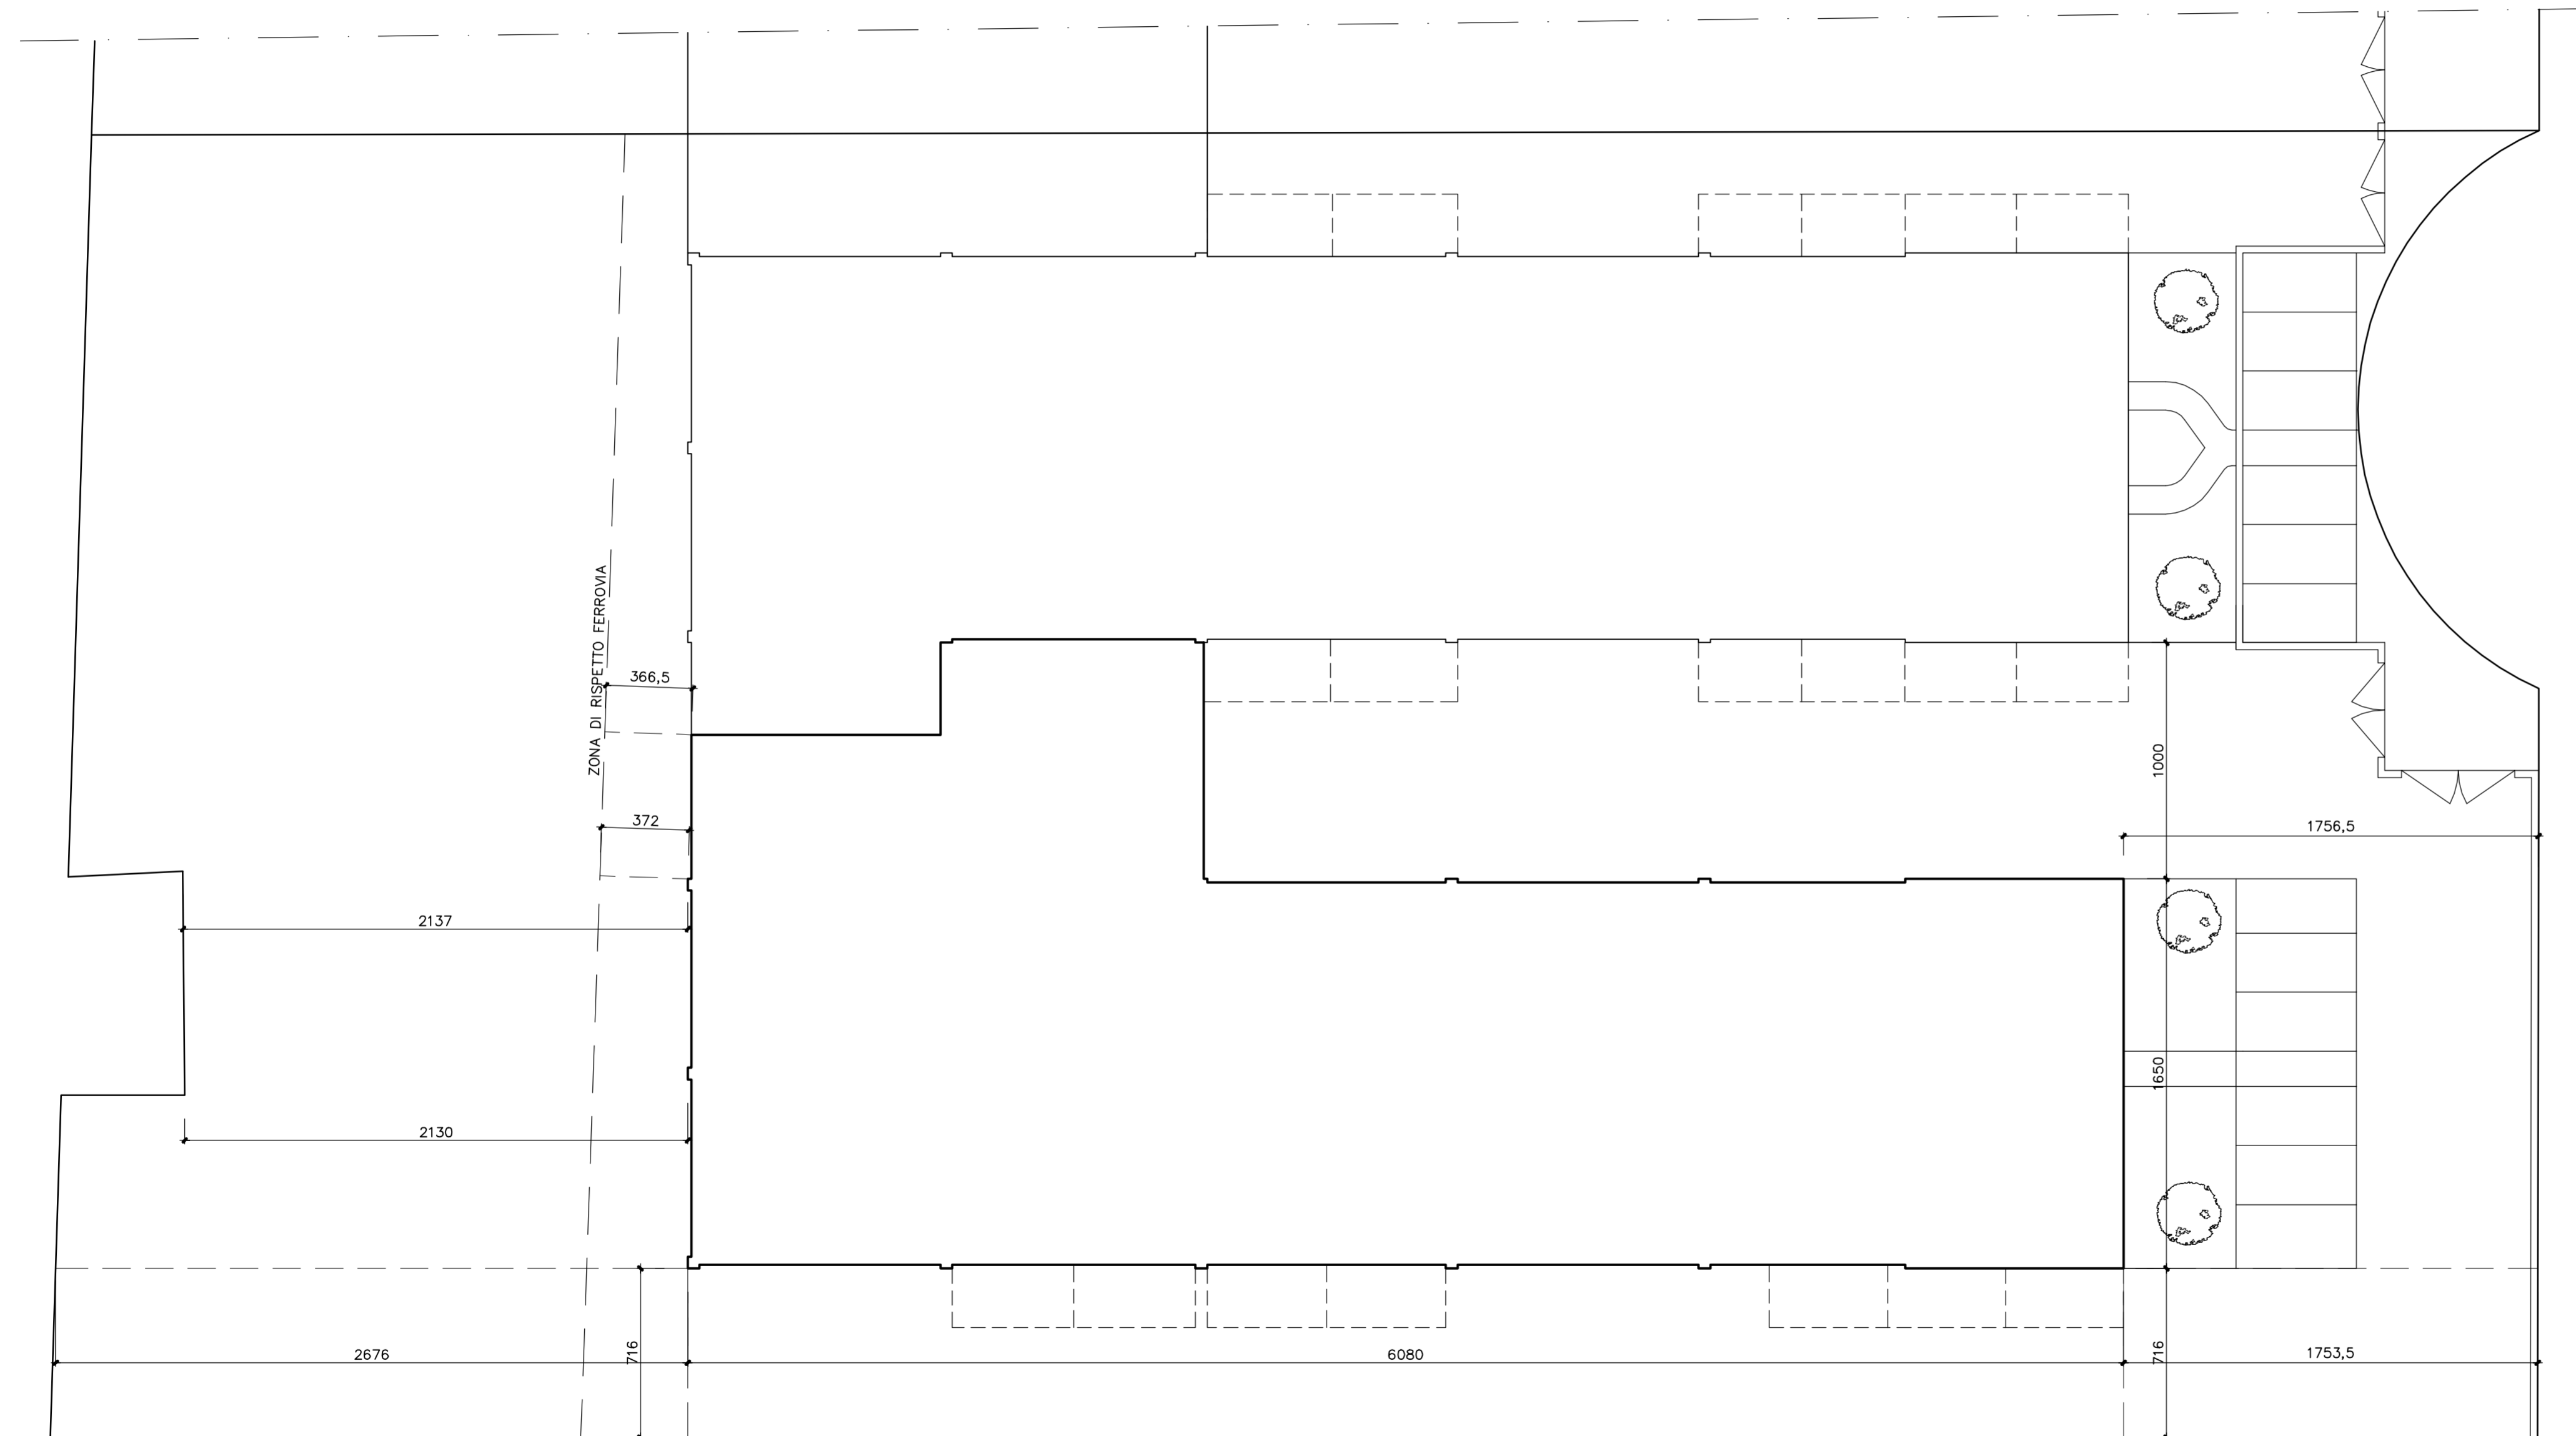

PROVINCIA DI PIACENZA

Comune di ROTTOFRENO

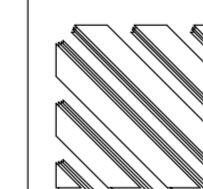

Studio tecnico
Dott. Ing. ROBERTO CALZA
Via Delle Teresiane, 4 - Piacenza telefono 0523/335.619

Elaborato
49/2013

Data
30/10/2013

Protocollo
663813

Scala
1:200

Disegnatore

Aggiornamento

TITOLARE ATTIVITA' PRODUTTIVA:
RACCORDERIA PIACENTINA
Loc. Palazzina 29010-Rottofreno

PROPRIETARIO AREA:
L.P.R. S.r.l. Strada Rivasso 25
29010-Agazzano

PROGETTO:
PROGETTO DI AMPLIAMENTO DI UNA ATTIVITA' PRODUTTIVA
CON VARIANTE DI P.R.G. MEDIANTE PROCEDIMENTO SUAP

OGGETTO:
PIANTA CAPANNONE CON DISTANZE DAI CONFINI

04

TAVOLA