



PIANTA PIANO TERRA CAPANNONE SCALA 1:200

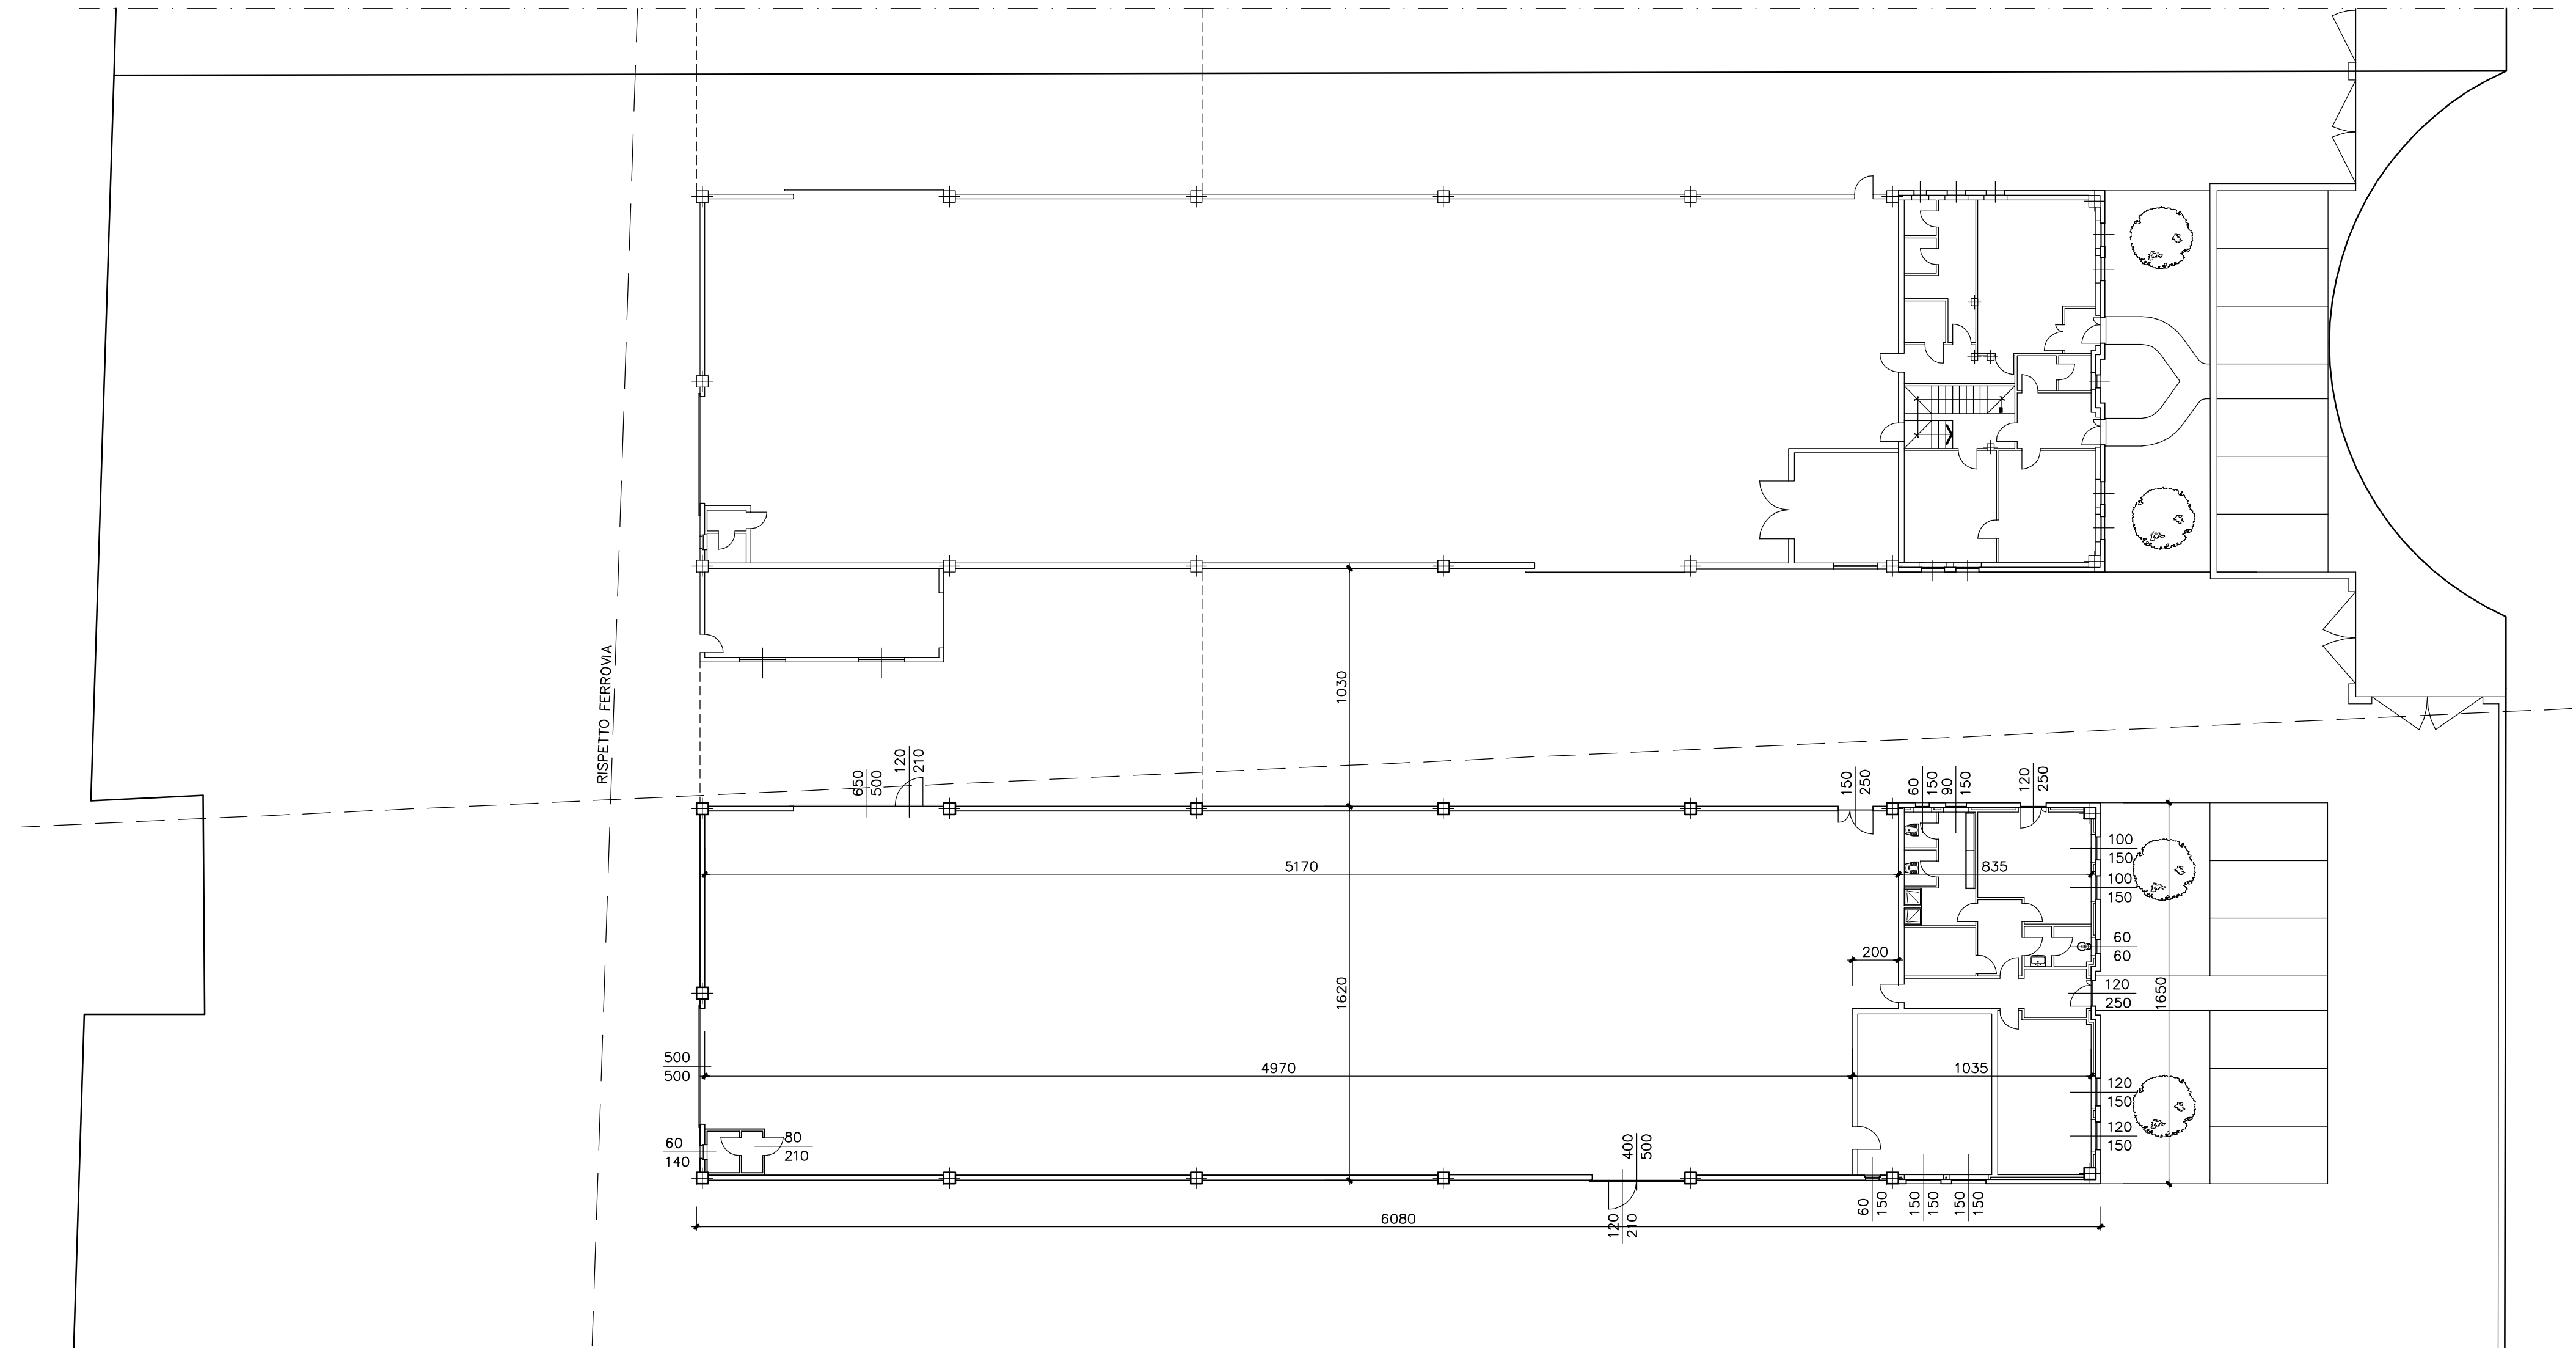


PIANTA PRIMO PIANO UFFICI SCALA 1:200

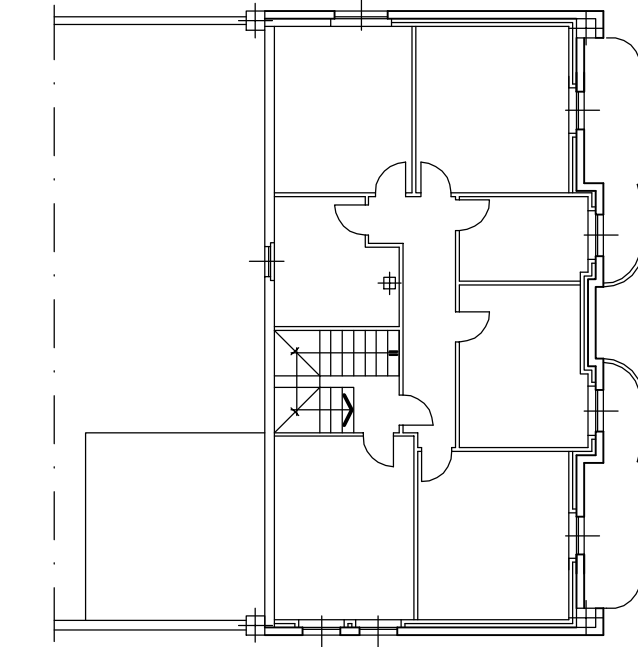

PROVINCIA DI PIACENZA

Comune di ROTTOFRENO

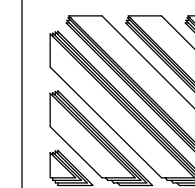

Studio tecnico  
Dott. Ing. ROBERTO CALZA  
Via Delle Teresiane, 4 - Piacenza telefono 0523/335.619

Elaborato  
49/2013

Data  
30/10/2013

Protocollo  
663913

Scala  
1:200

Disegnatore

Aggiornamento

**TITOLARE ATTIVITA' PRODUTTIVA:**  
RACCORDERIA PIACENTINA  
Loc. Palazzina 29010-Rottofreno

**PROPRIETARIO AREA:**  
L.P.R. S.r.l. Strada Rivasso 25  
29010-Agazzano

**PROGETTO:**  
PROGETTO DI AMPLIAMENTO DI UNA ATTIVITA' PRODUTTIVA  
CON VARIANTE DI P.R.G. MEDIANTE PROCEDIMENTO SUAP

05

TAVOLA

**OGGETTO:**  
PLANIMETRIA GENERALE  
PIANO TERRA E PIANO PRIMO

STATO FINALE