




SEZIONE A-A SCALA 1:100

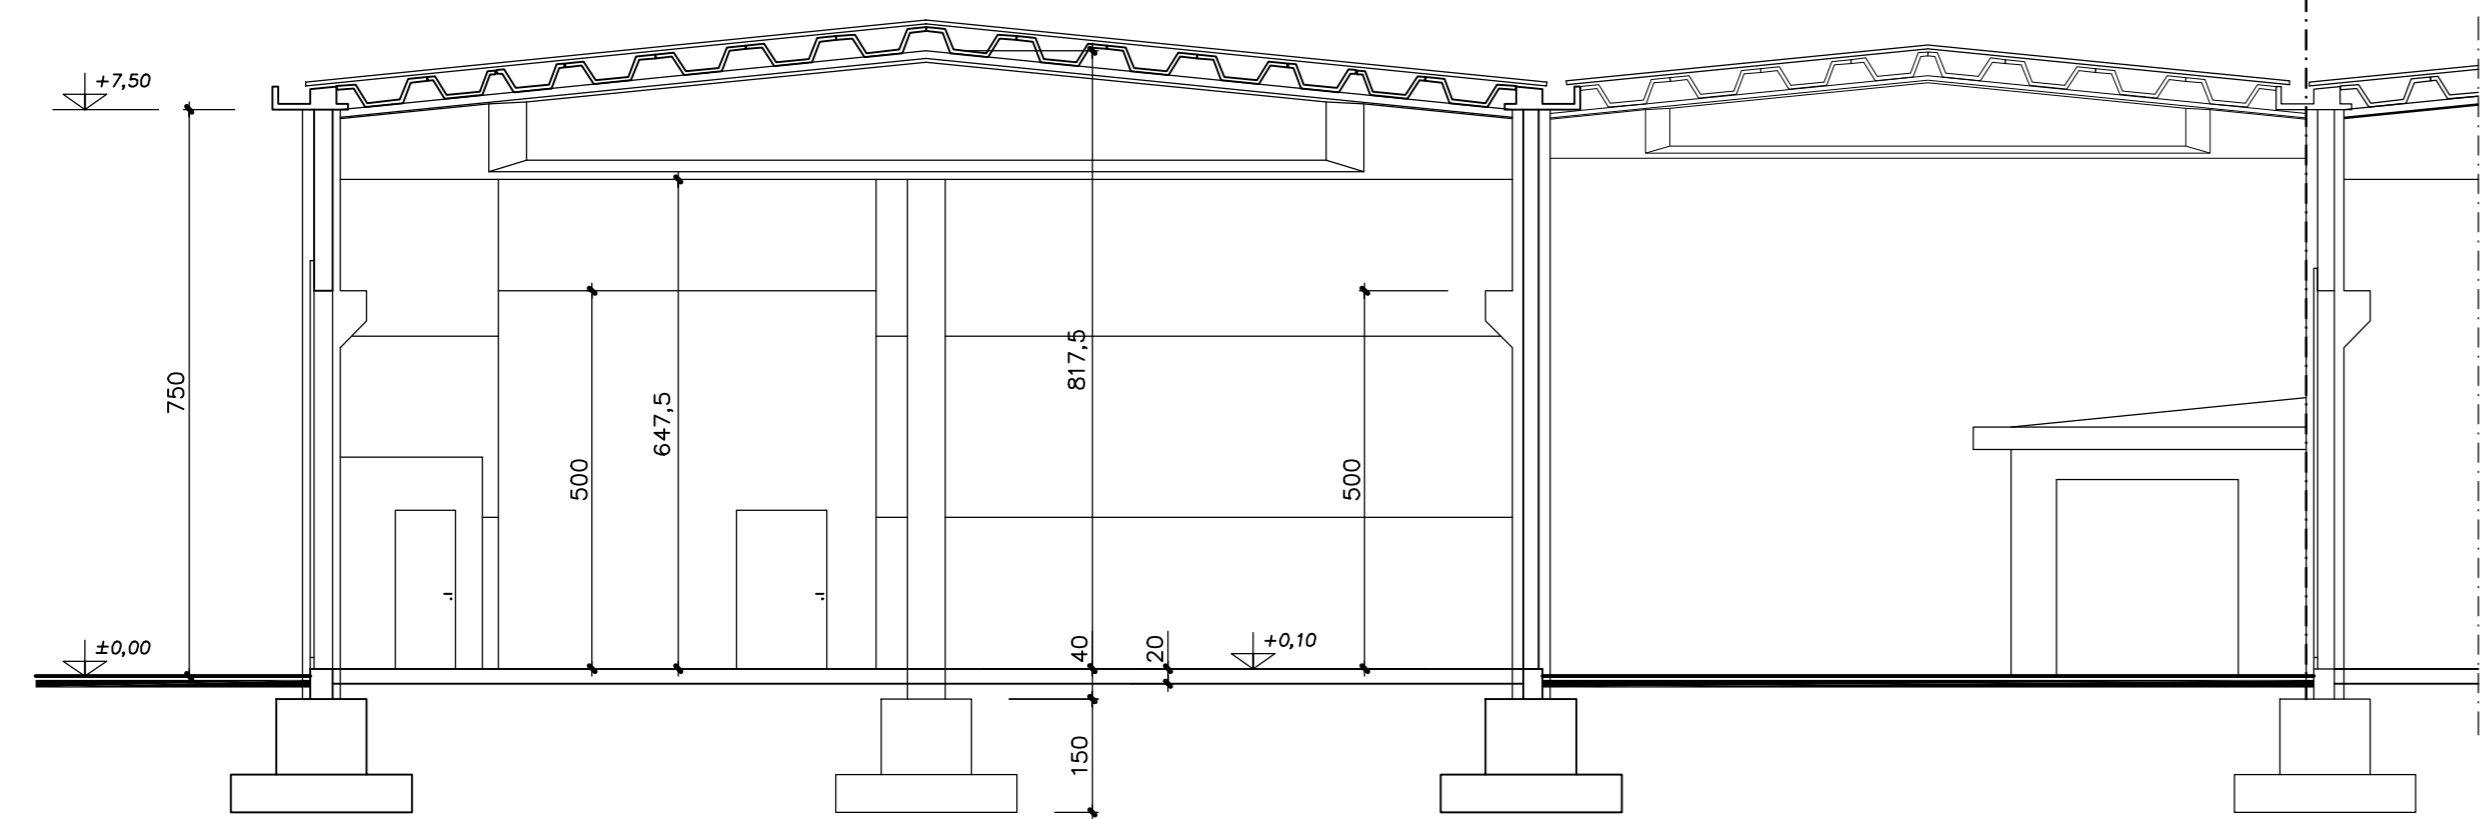


SEZIONE 1-1 SCALA 1:50

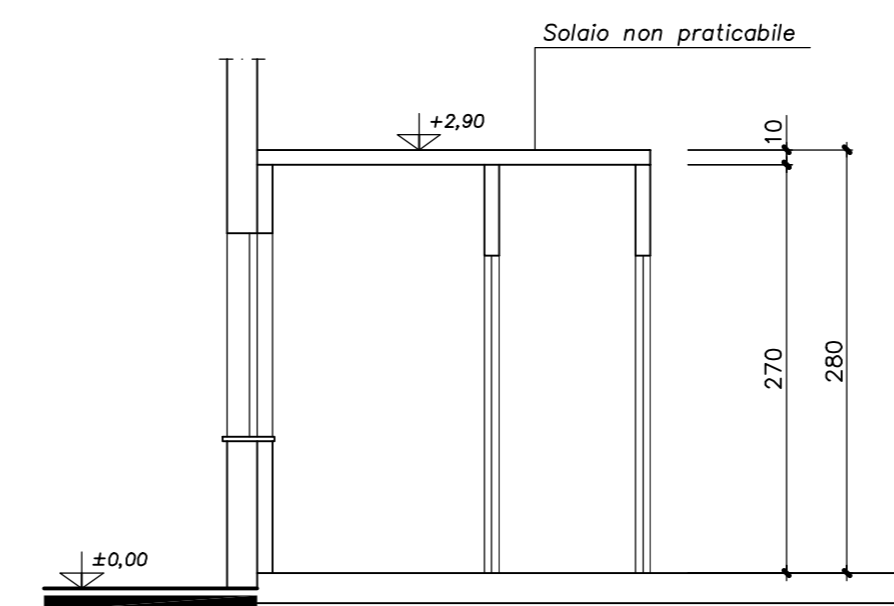

SEZIONE B-B SCALA 1:100

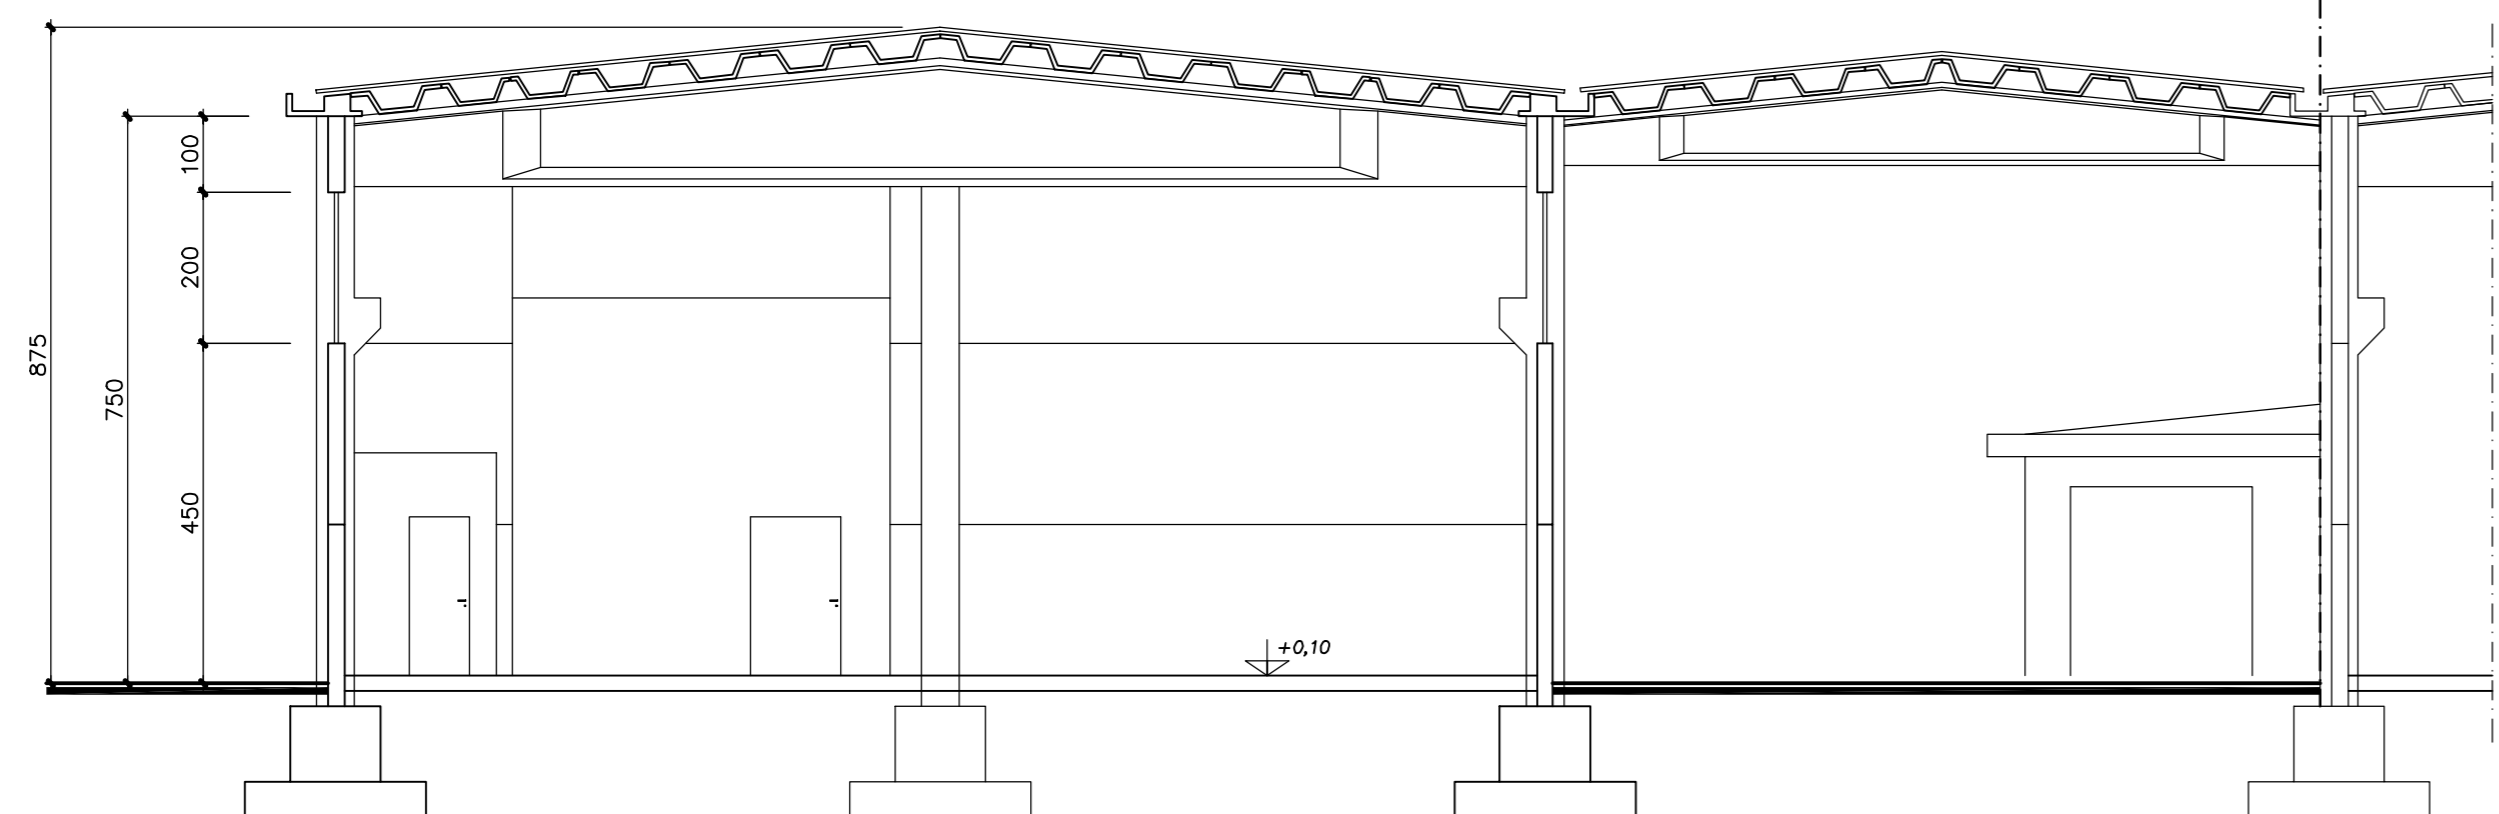


PIANTA SCALA 1:50

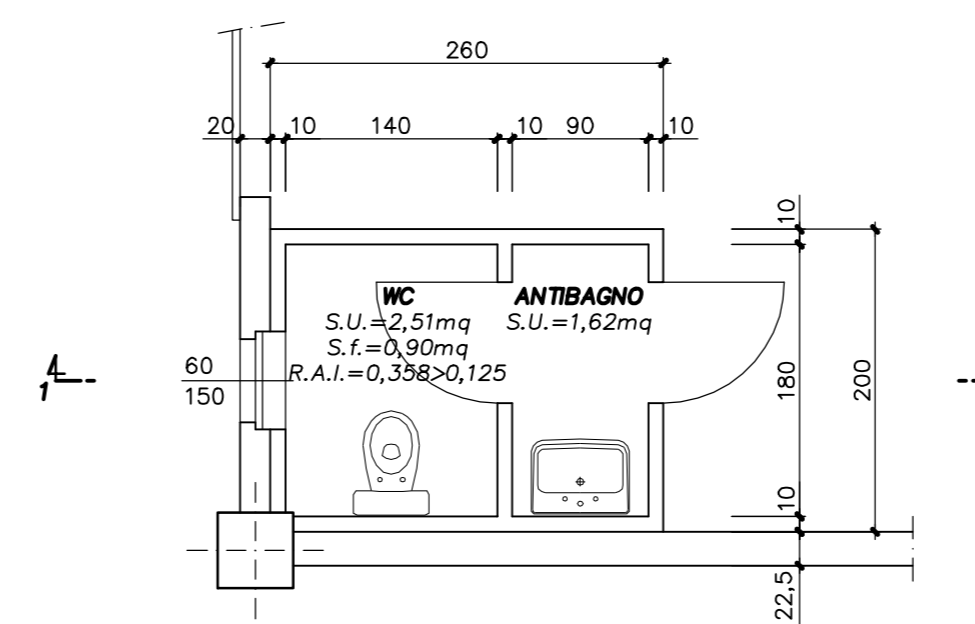

PROVINCIA DI PIACENZA

Comune di ROTTOFRENO

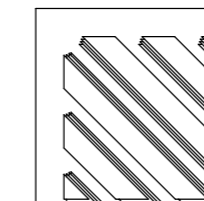

Studio tecnico
Dott. Ing. ROBERTO CALZA
Via Delle Teresiane, 4 - Piacenza telefono 0523/335.619

Elaborato
49/2013

Data
30/10/2013

Protocollo
664013

Scala
1:200 1:100 1:50

Disegnatore

Aggiornamento

TITOLARE ATTIVITA' PRODUTTIVA: RACCORDERIA PIACENTINA
PROPRIETARIO AREA: L.P.R. S.r.l. Strada Rivasso 25 29010-Agazzano

PROGETTO:
PROGETTO DI AMPLIAMENTO DI UNA ATTIVITA' PRODUTTIVA
CON VARIANTE DI P.R.G. MEDIANTE PROCEDIMENTO SUAP

06
TAVOLA
OGGETTO:
PIANTA CAPANNONE E SEZIONI
PARTICOLARE WC CAPANNONE
PROGETTO